


Emprise permis :	Espaces verts	%
34 676 m ²		
Lot 1	6 958 m ²	20%
Lot 2	2 695 m ²	8%
Espaces publics (lot 3)	4 582 m ²	13%
Total	14 235 m²	41% (>40%)

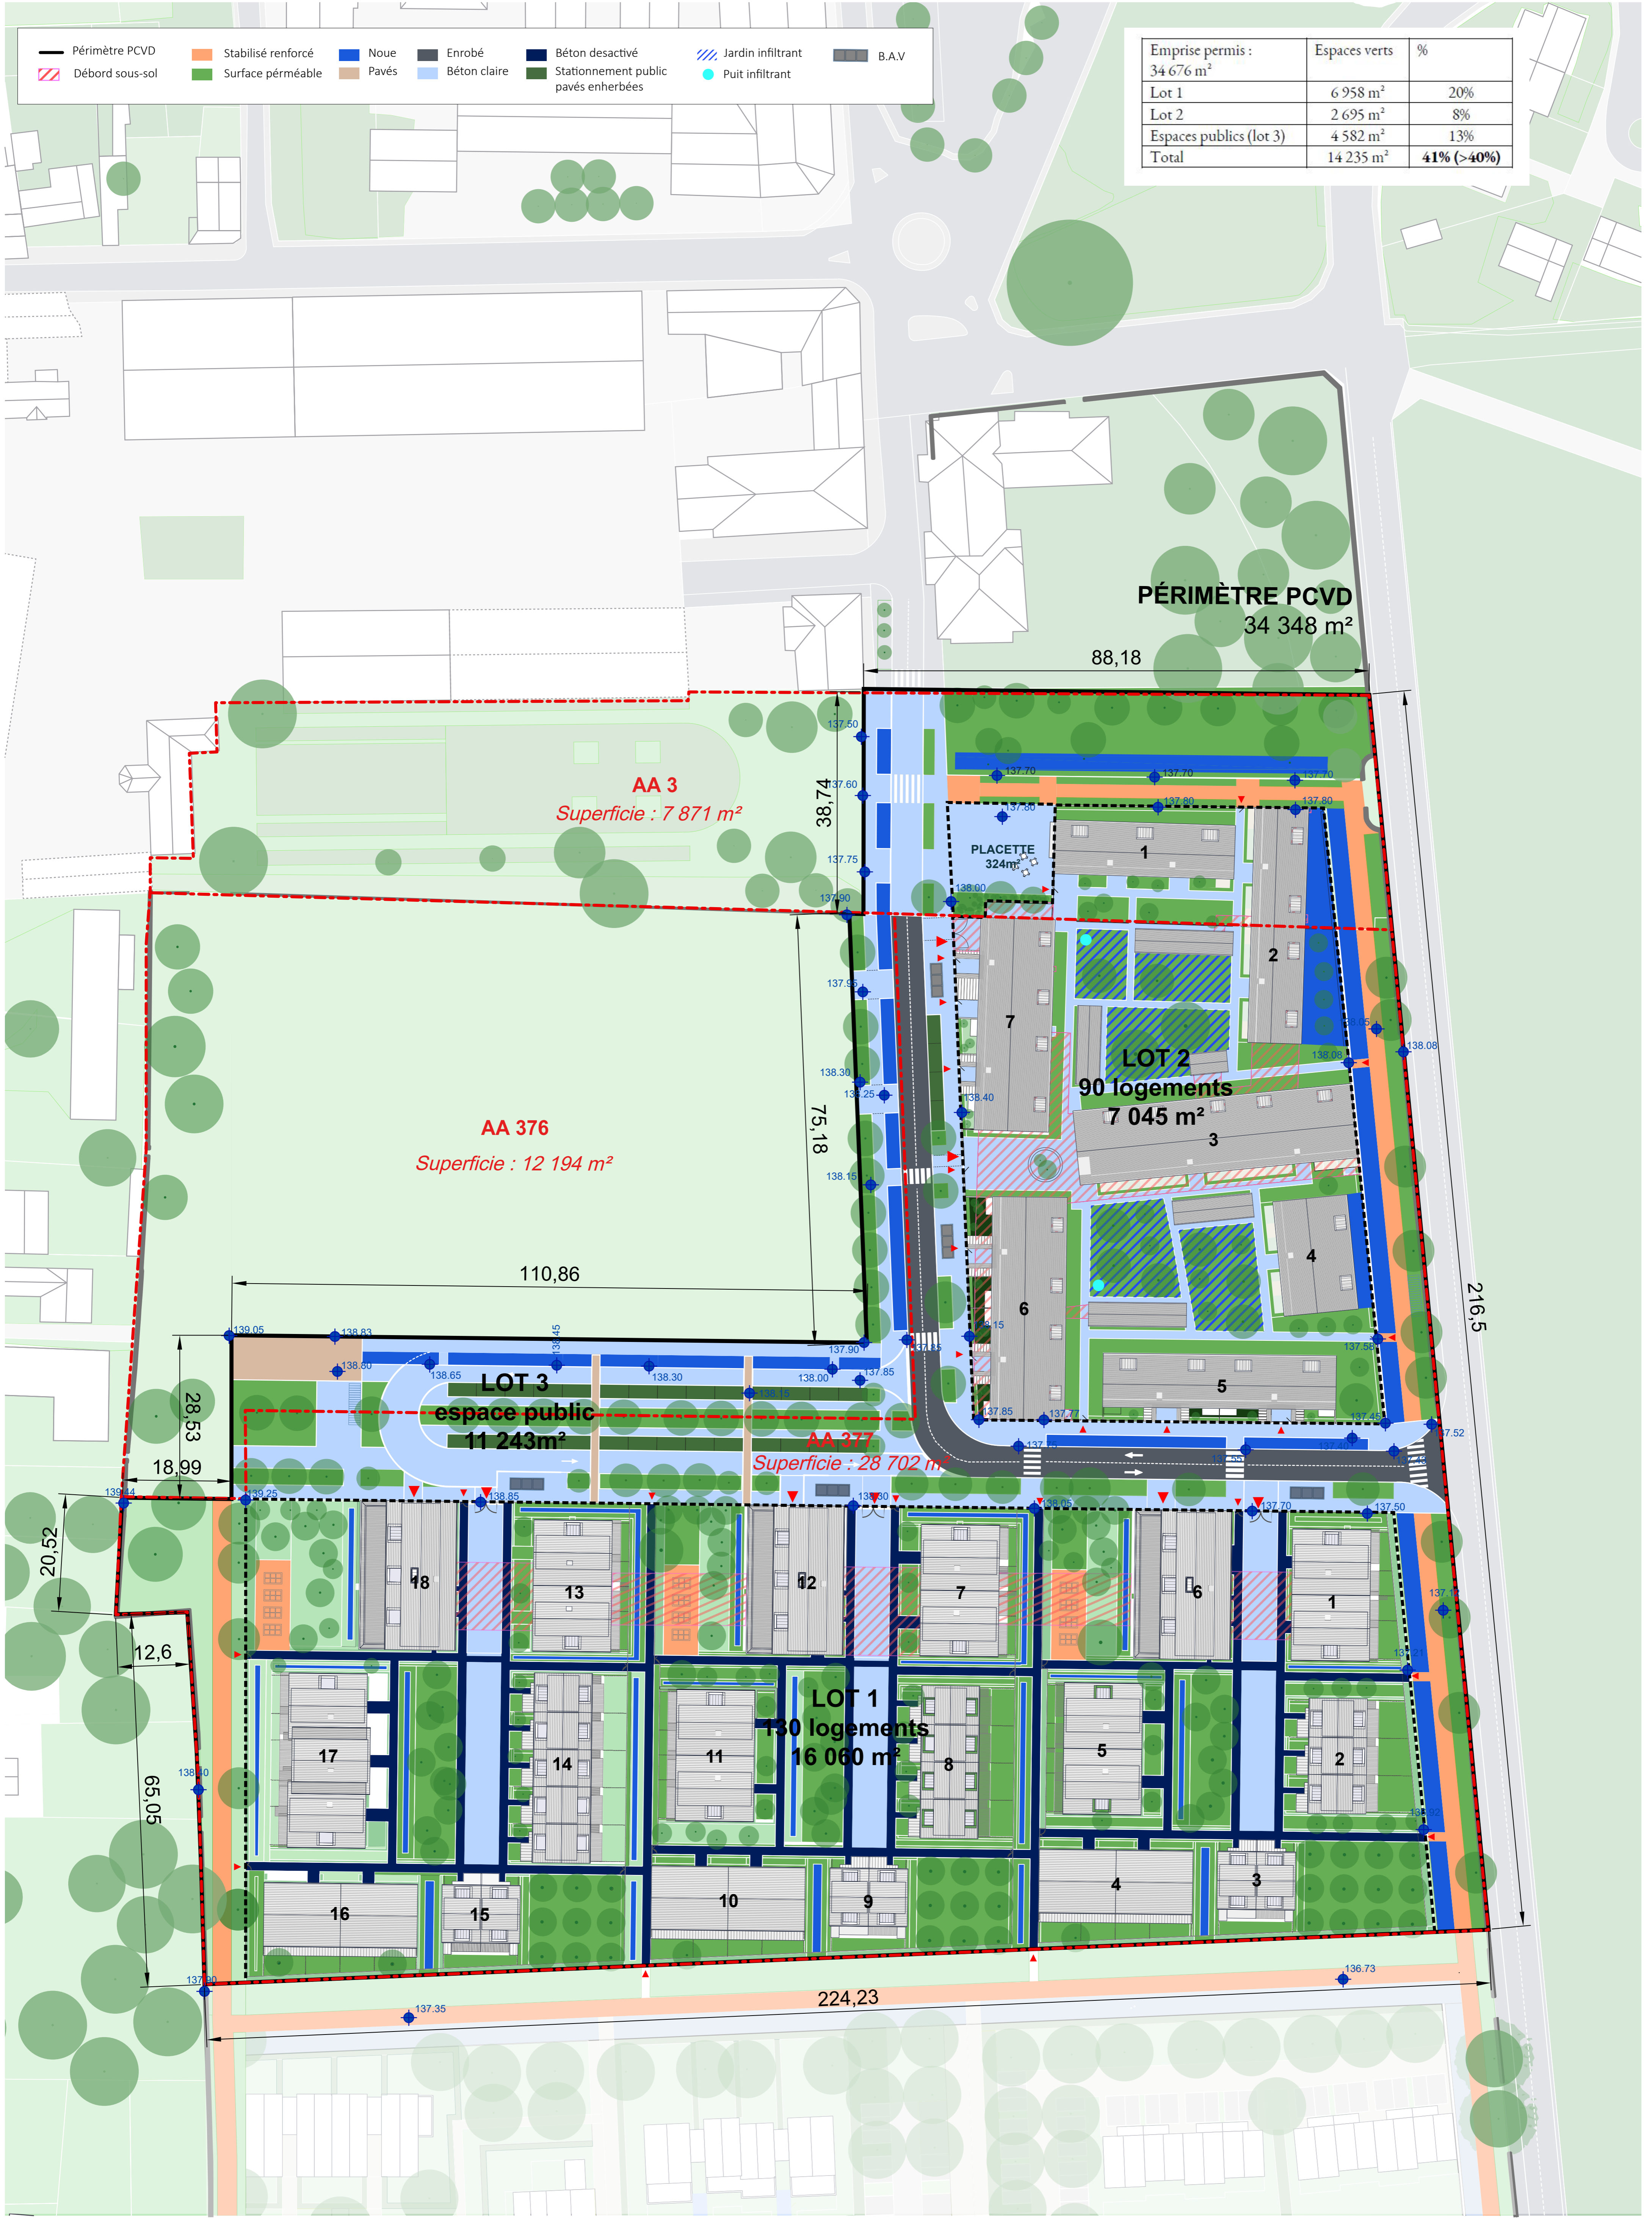

LOT 1 ET 2 Le Haras Marly-la-Ville (95)	Rue du haras LOT 1 - 130 logements LOT 2 - 90 logements LOT 3 - espace public	Maître d'ouvrage Immobilière 3F 159 rue nationale 75013 Paris	Maître d'oeuvre LOT 1 Fabienne Gérin-Jean 10 rue Chateaubriand - 75011 Paris Tél : 01 42 48 78 31 100 rue de Valenciennes - 75013 Paris	Maître d'oeuvre LOT 1 Atelier de Chézy Ateliers de Chézy 20 rue de Valenciennes 75013 Paris 100 rue de Valenciennes - 75013 Paris 100 rue de Valenciennes - 75013 Paris	Maître d'oeuvre LOT 2 Collet Muriel 100 rue de Valenciennes - 75013 Paris	Maître d'oeuvre LOT 3 LLTR architectes urbanistes LLTR ARCHITECTES URBANISTES 12 Rue Casimir Delorme 75013 Paris 12 Rue Casimir Delorme - 75013 Paris 12 Rue Casimir Delorme - 75013 Paris	PC 02b Plan masse général Repérage des matériaux	Date : 04/2024 Echelle : 1:500e Indice : 1
---	--	--	---	---	---	--	---	--