

DEPARTEMENT DU VAL D'OISE

Commune de **MARLY-LA-VILLE**

Propriété de la Commune de MARLY-LA-VILLE

PLAN D'IMPLANTATION

MATERIAILISATION DE PERIMETRES DE PROTECTION

Références Cadastres

Lieu-dit : Sur Chaulons

Section : ZA n° 24 et 109

Contenance cadastrale: 01h 71a 30ca

Superficie indicative : -

Echelle : 1/200

M	MODIFIE LE	NATURE DE LA MODIFICATION	MDD. N°
1	24/06/2019	PRINCIPE D' IMPLANTATION	2
2	25/06/2019	MATERIAILISATION DES POINTS	



GEOMETRE-EXPERT
GARANT D'UN CADRE DE VIE DURABLE
N° d'inscription : 20030200000
Contrôle par CL le --.06.2019



Yves DURIS - MAUGER
Christophe LUQUET
62, avenue Horner de Gaulle
92740 Suresnes
E-MAIL : rossy@cabinet-dml.fr
Tel. 01.34.29.91.11
Fax. 01.34.29.81.06
9 Dames Lavoisier
77334 Melux CEDEX
Réf plan : 19474.dwg /ML

RÉCEPTION D'IMPLANTATION

● Point Implanté le 25/06/2019


Implantation selon le document Marly 95 - Perimetre protection puits
- 24 06 2019 "reçu de VEOUA le 26/06/2019.

LE GEOMETRE EXPERT

SAEP DE BELLEFONTAINE


LE PRÉSENT PLAN D'IMPLANTATION NE PEUT ÊTRE EXPLOITÉ OU APRÈS SA RÉCEPTION ET LA SIGNATURE DU P-V DE RÉCEPTION PAR LE DONNEUR D'ORDRE SOUS CINQ JOURS. PASSÉ CE DÉLAI, LA RESPONSABILITÉ DU GEOMETRE-EXPERT NE SAURAIT ÊTRE ENGAGÉE.

Marly 2

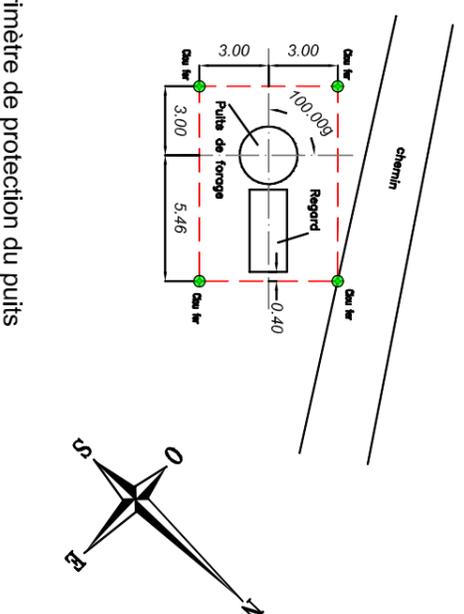


--- Périmètre de protection du puits

Marly 3

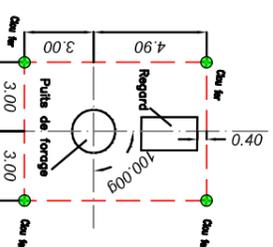

--- Périmètre de protection du puits

Plan de situation
(sans échelle)

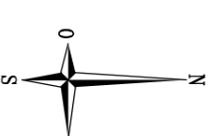

Yves DURIS-MAUGER
Christophe LUQUET
E-MAIL : rossy@cabinet-dml.fr
Tel. 01.34.29.91.11
Réf Plan 19474.DWG /ML