



Périmètres de Protection des captages de Marly-la-Ville

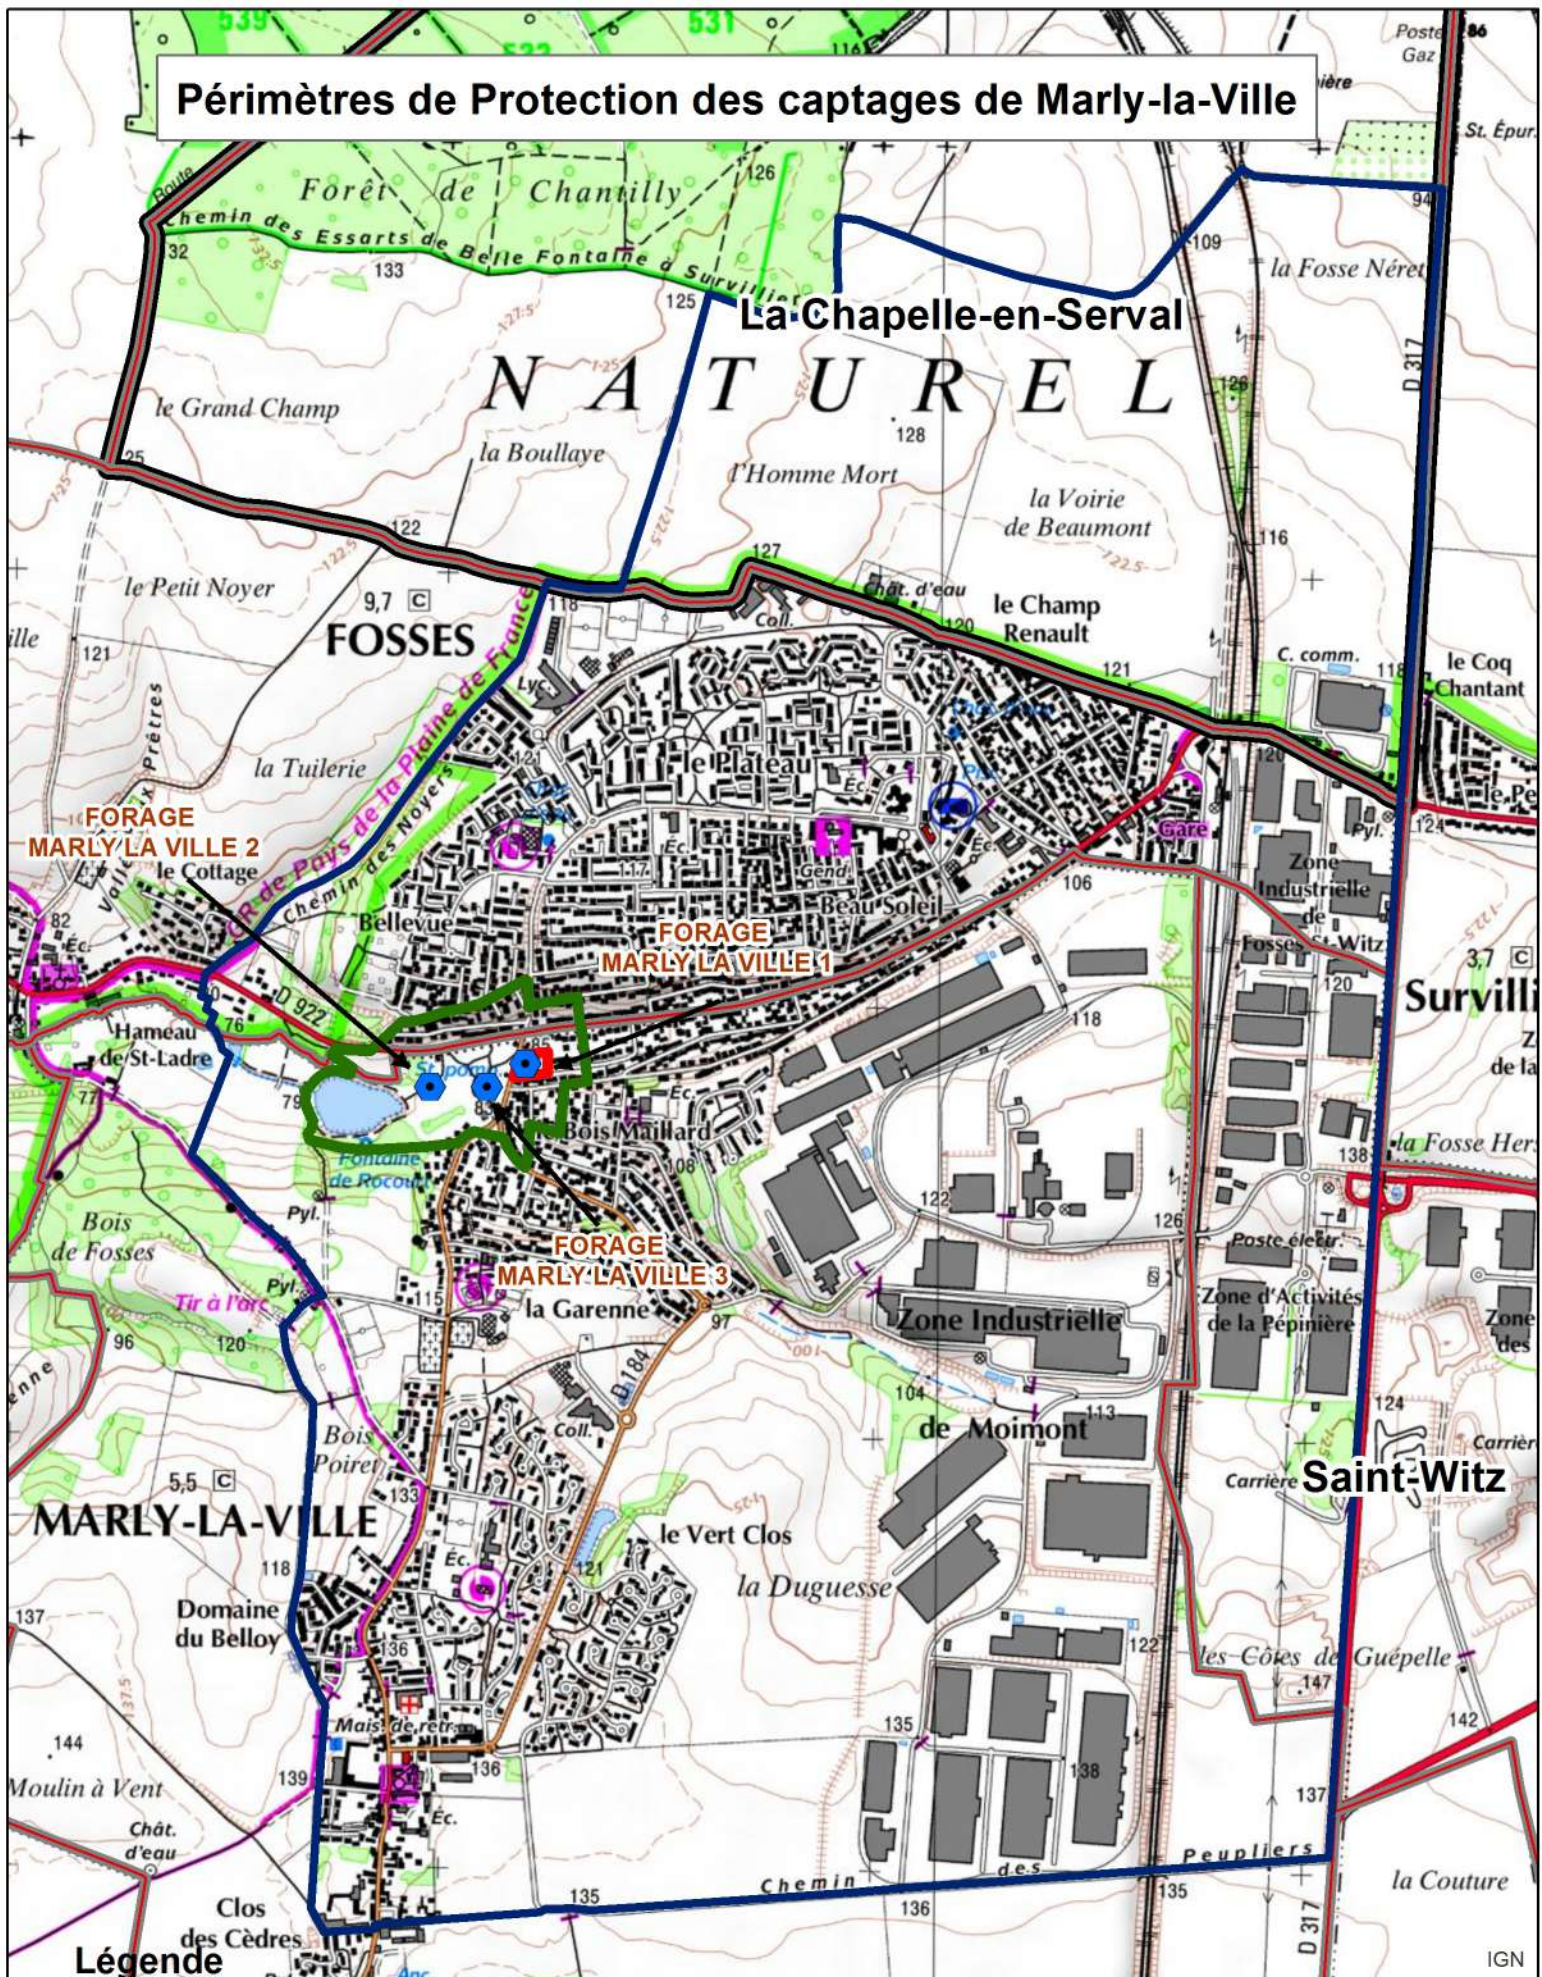

Légende

-  Captages AEP
-  Périmètre de Protection Immédiate (PPI)
-  Périmètre de Protection Rapprochée (PPR) en projet
-  Périmètre de Protection Eloignée (PPE) en projet

-  Communes
-  Départements

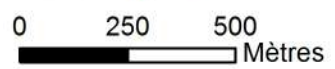

Sources : SCAN25 © IGN - Paris 2018 - Autorisation n°2004 CUJ 2673
 Carte réalisée avec le SIG Départemental
 Reproduction interdite
 Auteur : CgVO / Dir Env. / ALM - 08/01/2019



DEPARTEMENT DU VAL D'OISE

Commune de **MARLY-LA-VILLE**

Propriété de la Commune de MARLY-LA-VILLE

PLAN D'IMPLANTATION

MATERIAISATION DE PERIMETRES DE PROTECTION

Références Cadastreles

Lieu-dit : Sur Chodlons

Section : ZA n° 24 et 109

Contenance cadastrale: 01h 71a 30ca

Superficie indicative : -

Echelle : 1/200

M	MODIFIE LE	NATURE DE LA MODIFICATION	MDD. N°
1	24/06/2019	PRINCIPE D' IMPLANTATION	2
2	25/06/2019	MATERIAISATION DES POINTS	



GEOMETRE-EXPERT
GARANT D'UN CADRE DE VIE DURABLE
N° d'inscription : 20030200000

Contrôle par CL le --.06.2019



Yves DURIS - MAUGER
Christophe LUQUET
62, avenue Horner de Goulle
92720 Suresnes
E-MAIL : rossy@cabinet-dml.fr
Tel. 01.34.29.91.11
Fax. 01.34.29.81.06
9 Dames Lavoisier
77334 Melux CEDEX
Réf plan : 19474.dwg /ML

RÉCEPTION D'IMPLANTATION

● Point Implanté le 25/06/2019


Implantation selon le document Marly 95 - perimetre protection puits
- 24 06 2019 "reçu de VEOUA le 26/06/2019.

LE GEOMETRE EXPERT


SAEP DE BELLEFONTAINE

LE PRESENT PLAN D'IMPLANTATION NE PEUT ETRE EXPLOITE OU APRES SA RECEPTION ET LA SIGNATURE DU P-V DE RECEPTION PAR LE DONNEUR D'ORDRE SOUS CINQ JOURS. PASSE CE DELAI, LA RESPONSABILITE DU GEOMETRE-EXPERT NE SAURAIT ETRE ENGAGEE.


Marly 2

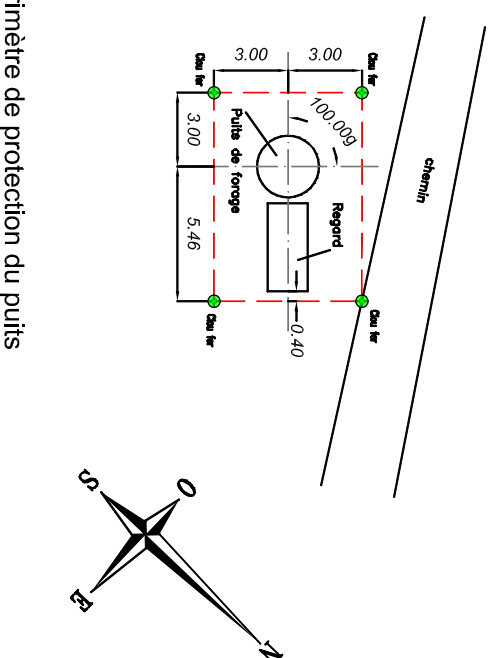


--- Périmètre de protection du puits

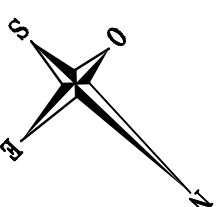


Marly 3

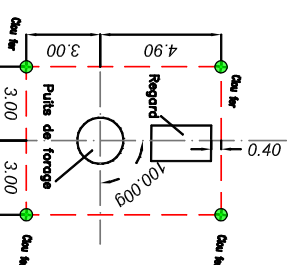

--- Périmètre de protection du puits

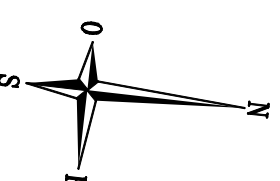

Plan de situation
(sans échelle)

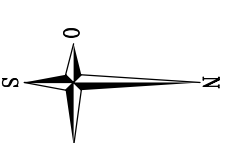

Yves DURIS-MAUGER
Christophe LUQUET
E-MAIL : rossy@cabinet-dml.fr
Tel. 01.34.29.91.11
Réf Plan 19474.DWG /ML