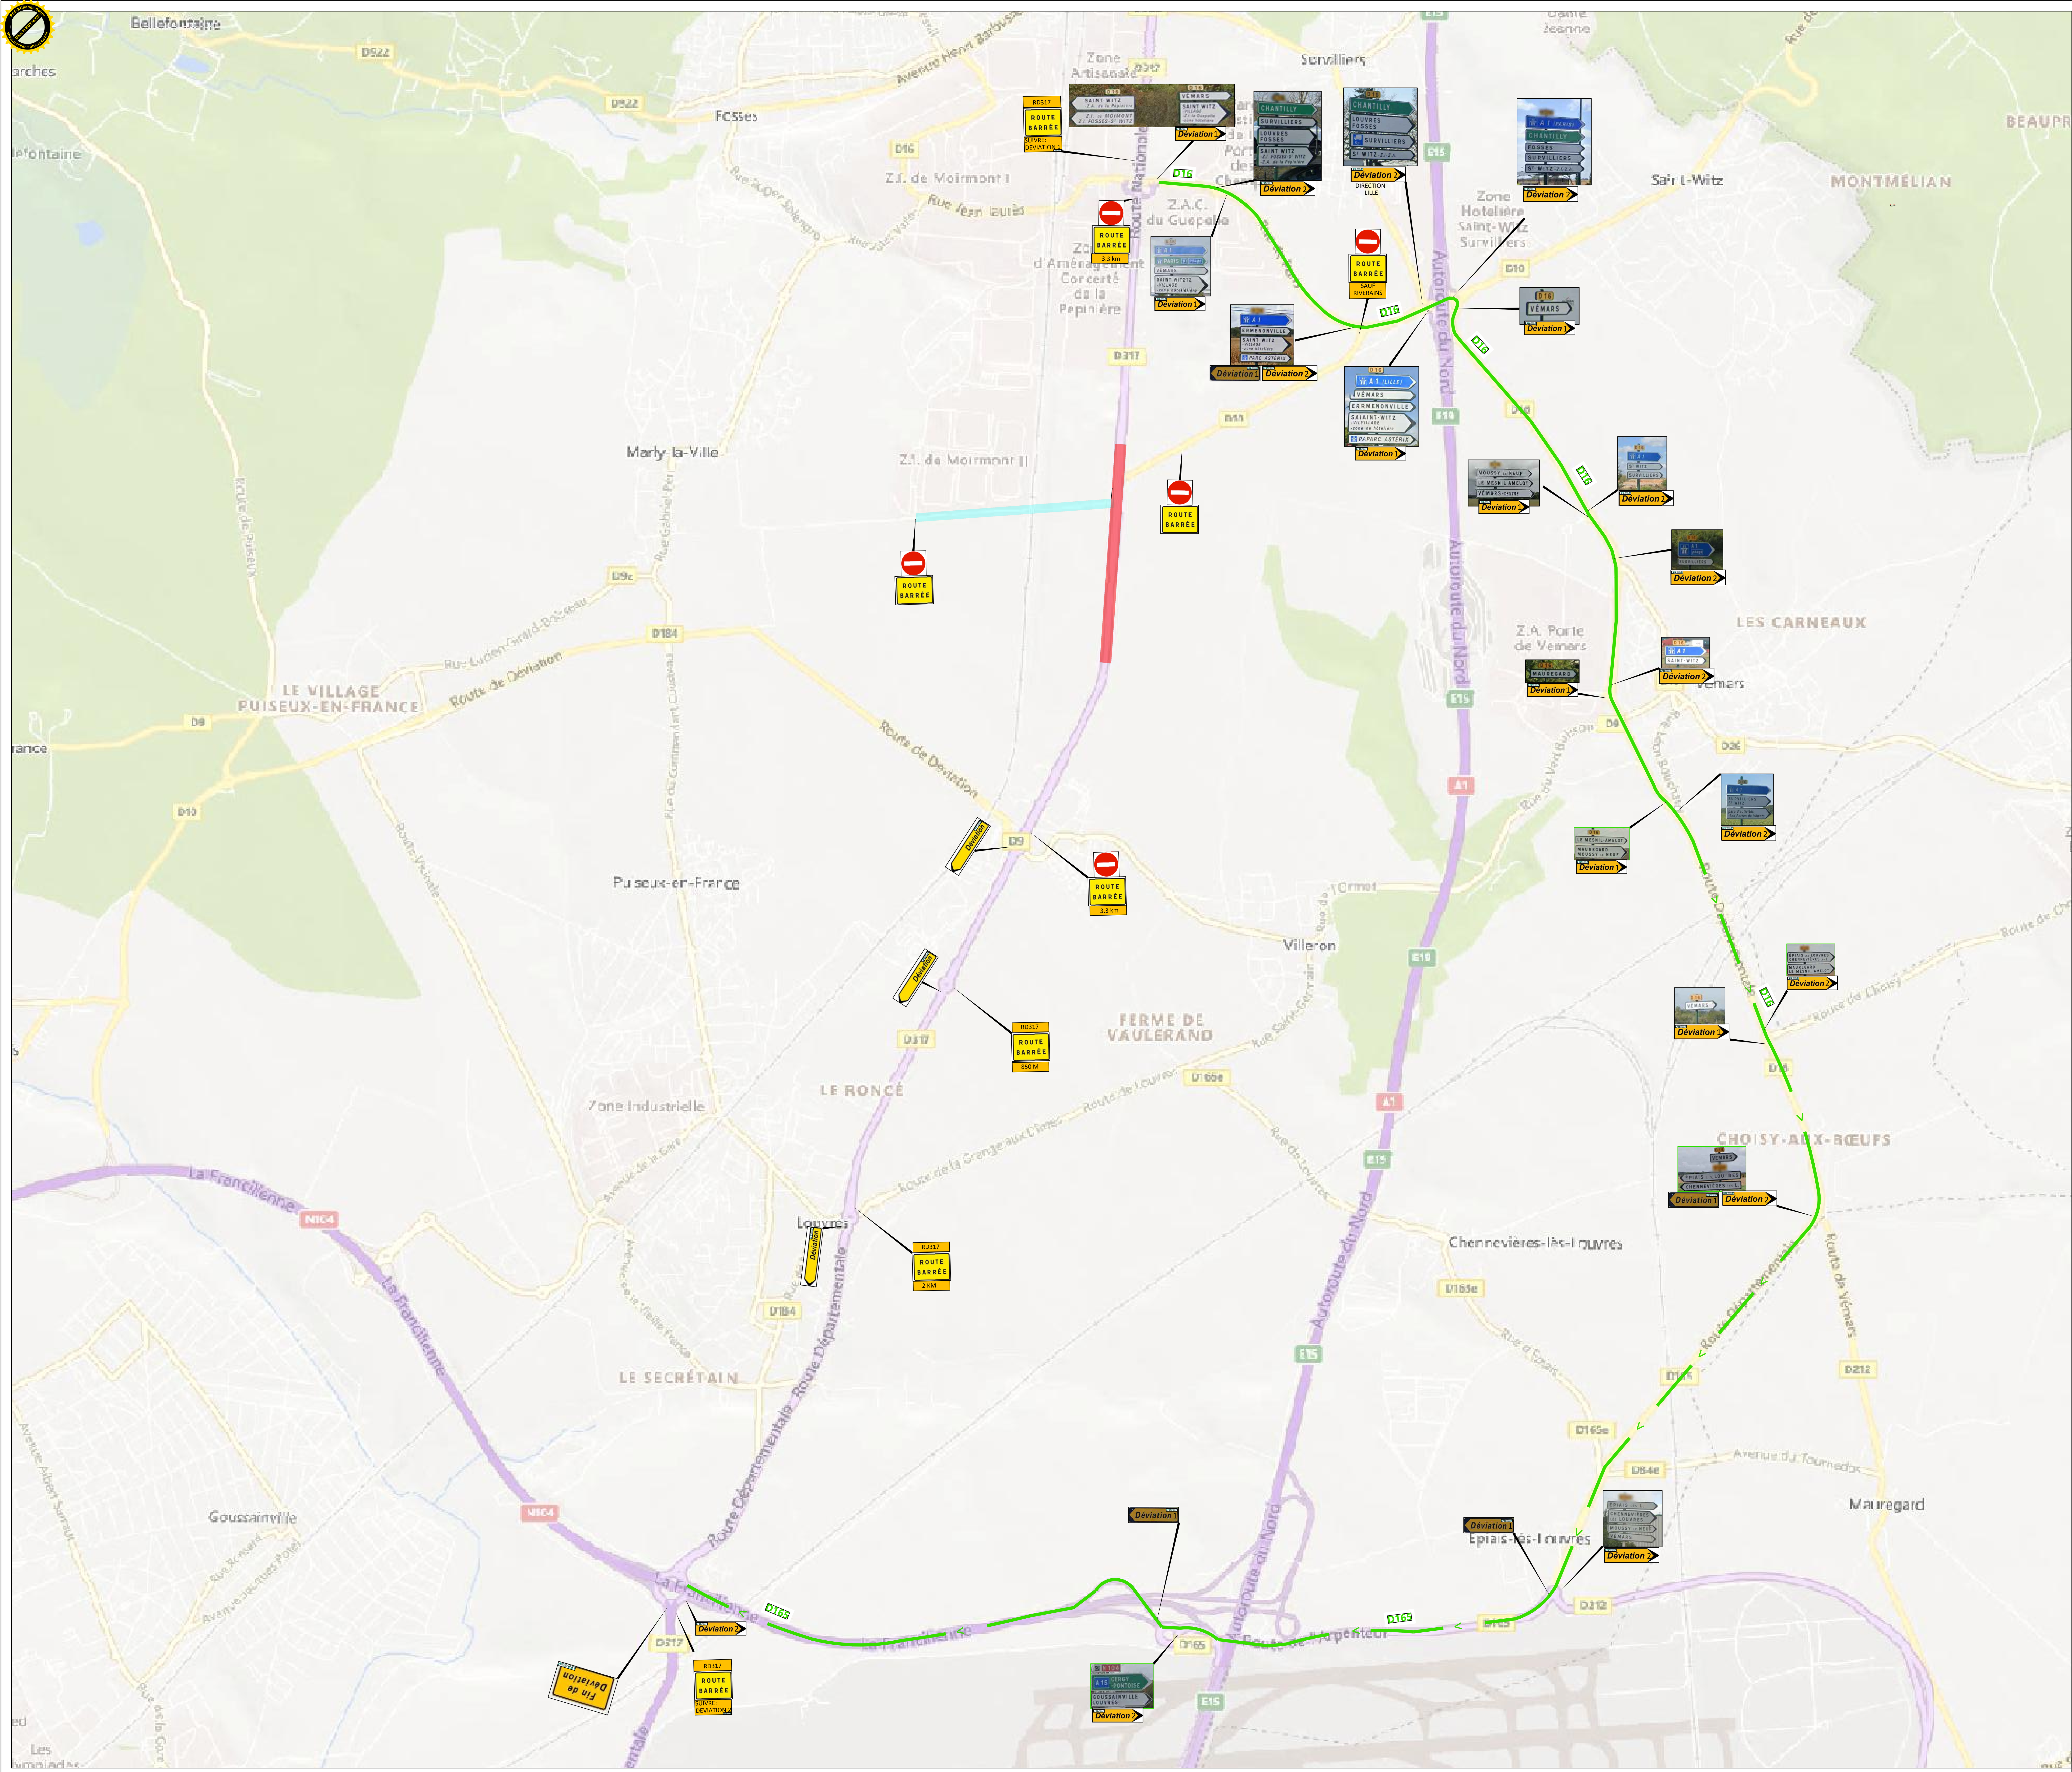

LEGENDE

- Zone de travaux
- Voie fermée
- 000 Voie empruntée par la déviation
- Itinéraire de déviation

MAITRE D'OUVRAGE

LFR ROISSY PICARDIE P — SNCF

GROUPEMENT CONSTRUCTEUR

GUINTOLI
NGE GC
TSO
TSO CATENAIRES

GROUPEMENT CONCEPTEUR

egis rail
egis structures & environnement
NGE

LIAISON FERROVIAIRE ROISSY PICARDIE

LIGNE_NOUVELLE
PLAN D'INSTALLATION DE CHANTIER

FERMETURE RD317-ITINERAIRE DE DEVIATION DE NUIT

DATE	INDICE	MODIFICATIONS	ETABLI PAR	VERIFIE PAR	VALIDE PAR
08/04/2024	00	Création du document	I.CADENET	E.BEAUFOUR	L.JOUGLARD
17/04/2024	01	Mise à jour du plan suite aux remarques du CD du Val d'Oise	I.CADENET	E.BEAUFOUR	L.JOUGLARD
18/04/2024	02	Mise à jour du plan suite aux remarques du CD du Val d'Oise	I.CADENET	E.BEAUFOUR	L.JOUGLARD

NOM: | ECHELLE: 1/6500 | FORMAT: A0

PROJET:	PHASE:	ZONE:	RUBRIQUE:	TYPE:	EMETTEUR:	N°ORDRE:	INDICE:	STATUT:
LFRP	REA	LN	GP	PLA	GUINTOLI	0303	02	.